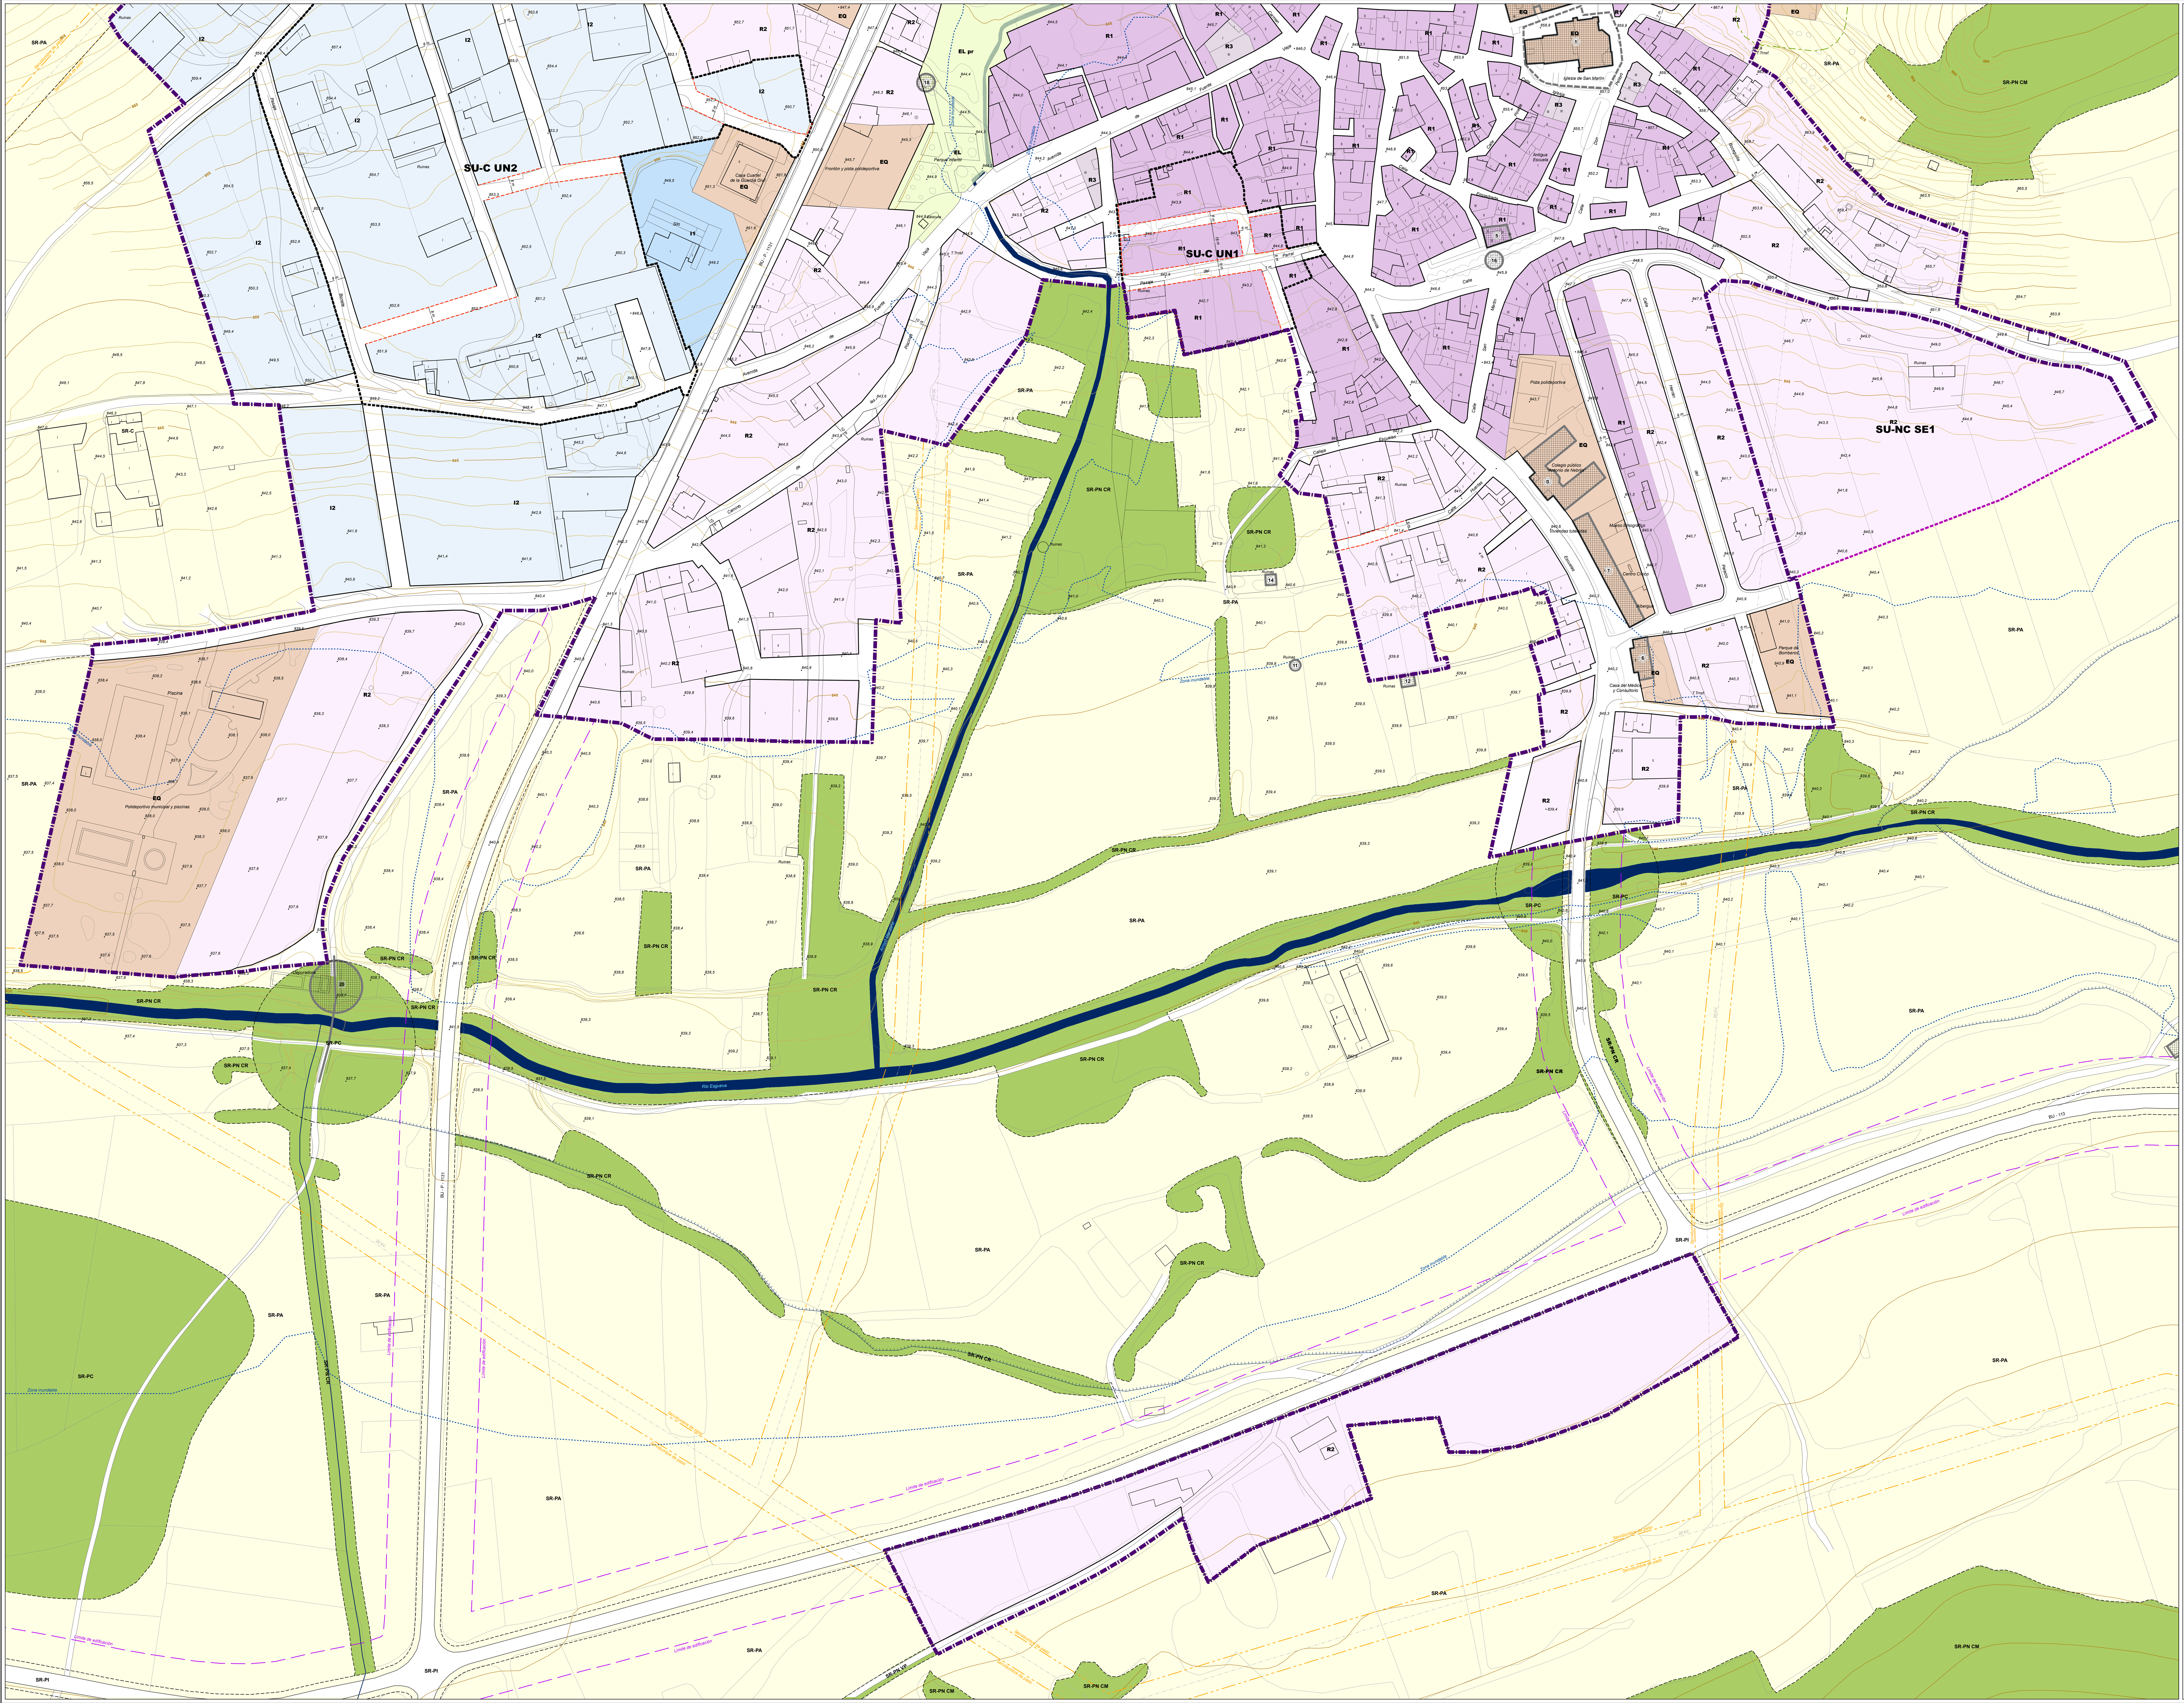

Situación

3.1

3.2

Leyenda

Signos convencionales

Altimetría
- Curvas de nivel 5 metros
- Curvas de nivel 1 metro

Hidrografía
- Cursos de agua

Infraestructuras
- Carreteras
- Tendidos eléctricos

Clasificación del suelo

Suelo Urbano
- Consolidado (SU-C)
- No Consolidado (SU-NC)
- SU-NC SE1 — Código del Sector

Suelo Rústico
- Suelo Rústico (SR)
- SR-C — Categoría de Suelo Rústico

Gestión
- Unidad de Normalización
- SU-C UN1 — Código de la Unidad

Ordenanzas
- R1 — Edificación en Áreas de Casco Tradicional en SU-C
- R2 — Edificación en Áreas de Ampliación
- R3 — Edificación Residencial Colectiva
- I1 — Edificación Industrial y Agropecuaria. Grado I
- I2 — Edificación Industrial y Agropecuaria. Grado II
- EQ — Equipamiento
- EL — Espacios Libres Públicos
- **EL pr**: Espacios Libres Privados
- Viario (VI)

Ordenanzas en Suelo Rústico
- Área de Bodegas en SR-AT

Alineaciones
- Alineación
- Alineación orientativa
- Alineación nueva
- Área de movimiento de la edificación

Protecciones
- Área de cautela arqueológica
- Banda de policía sanitaria mortuoria
- Zona inundable (periodo de 100 años)
- Línea límite de edificación de carreteras
- Servidumbre de paso de líneas eléctricas

Catálogo de edificaciones
- Elemento catalogado
- Número de Ficha del Catálogo

Redactora de la Modificación:

Fdo: M. Mar Ayllón Rodríguez
Arquitecto COACYLE 1691

Aprobación Inicial
Modificación nº2
NORMAS URBANÍSTICAS MUNICIPALES
Torresandino (Burgos)

Plano PO-3.2
Plano de ordenación, gestión y catálogo (modificado)

Noviembre de 2015

0 25 50 Metros
Escala 1:1.000

N

Consultoría: gama alternativas medioambientales

Ayuntamiento TORRESANDINO

DIPUTACIÓN DE BURGOS

Redactores:

Enrique Rodrigo González, *Arquitecto*
Luis Santos y Ganges, *Geógrafo*
Mónica Martínez Sierra, *Arquitecta*
Miguel Ángel Ceballos Ayuso, *Geógrafo*